



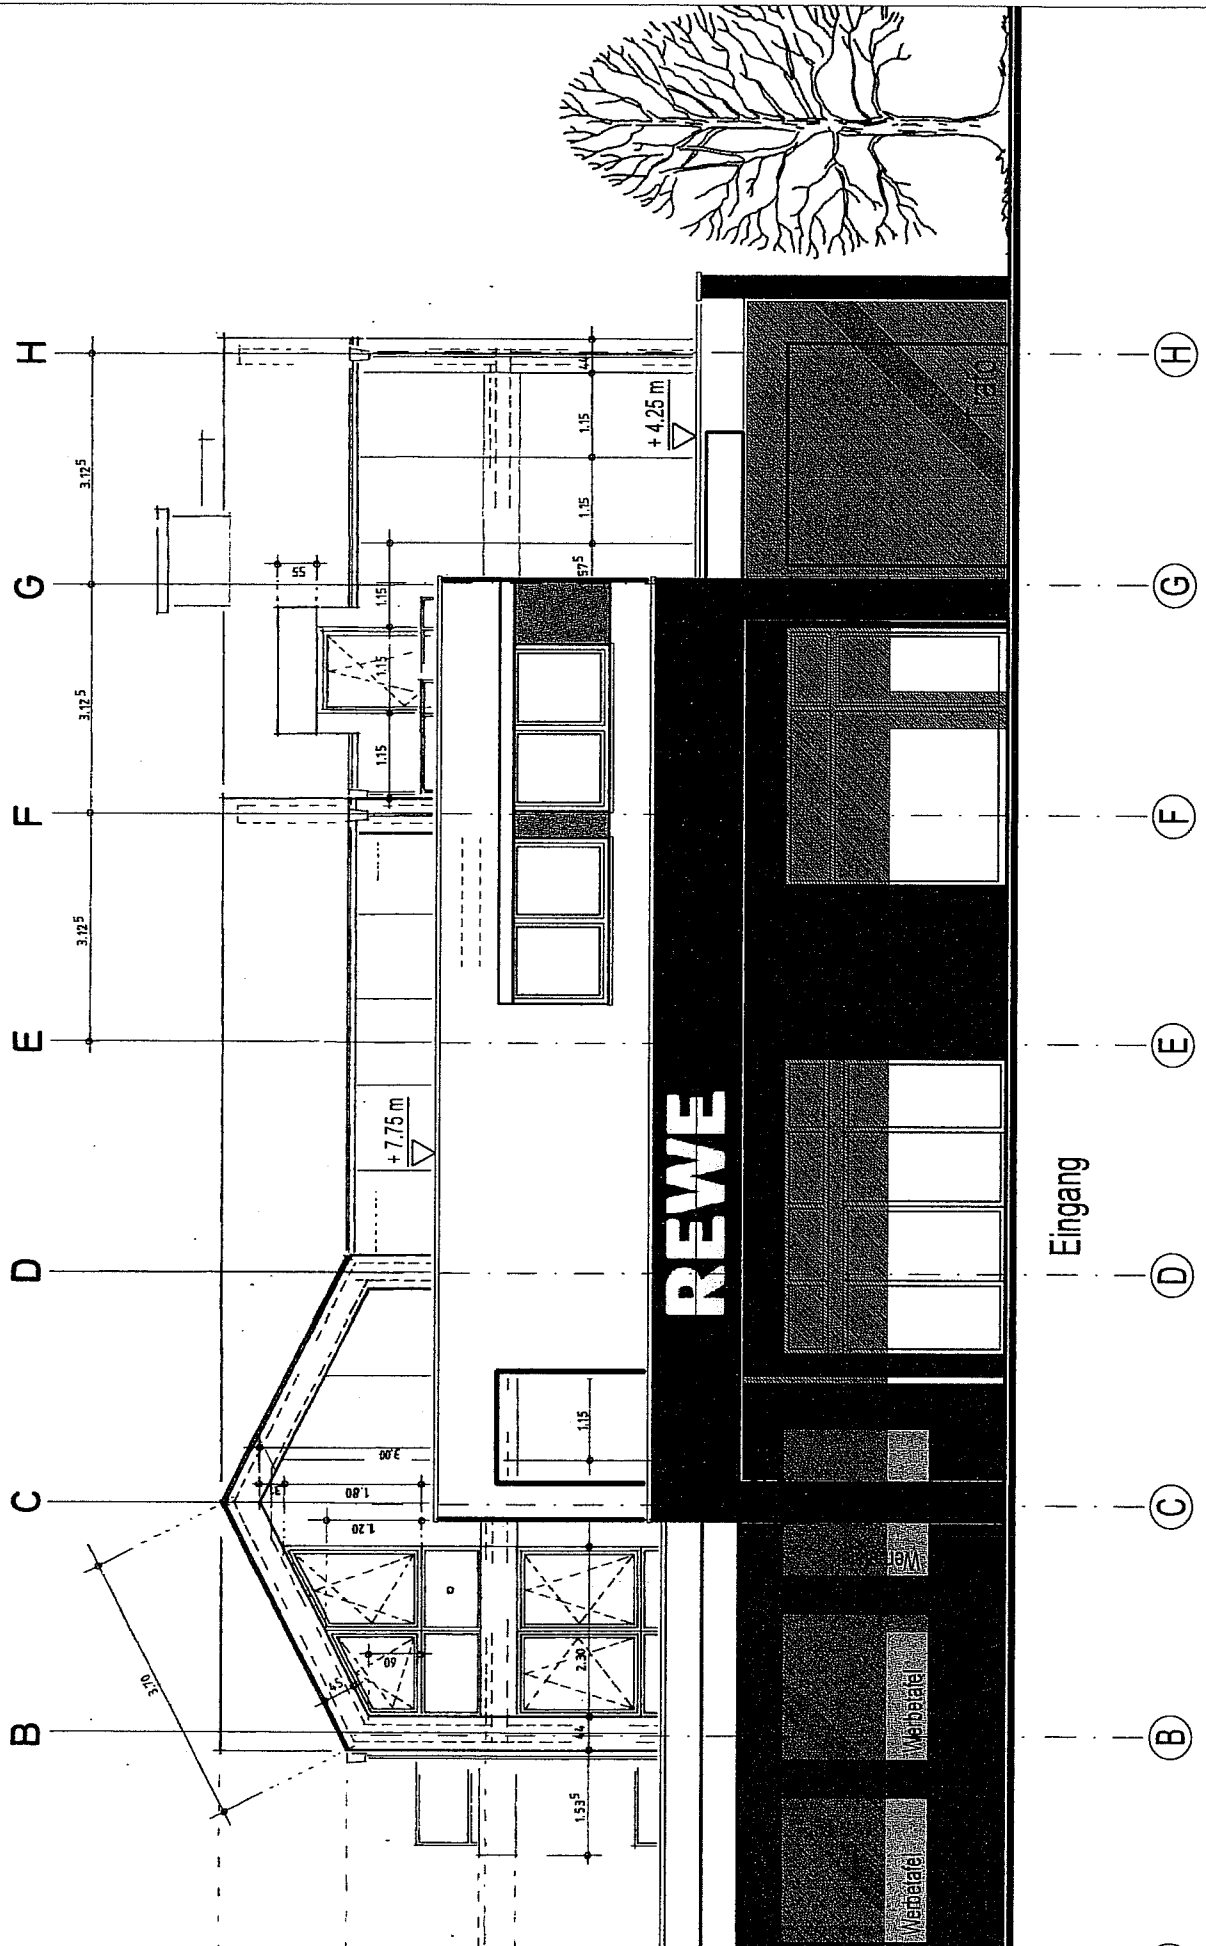

Erweiterung eines SB-Marktes, Hauptstraße / Rotdornallee - Rösrath-Hoffnungst 51503 Rösrath

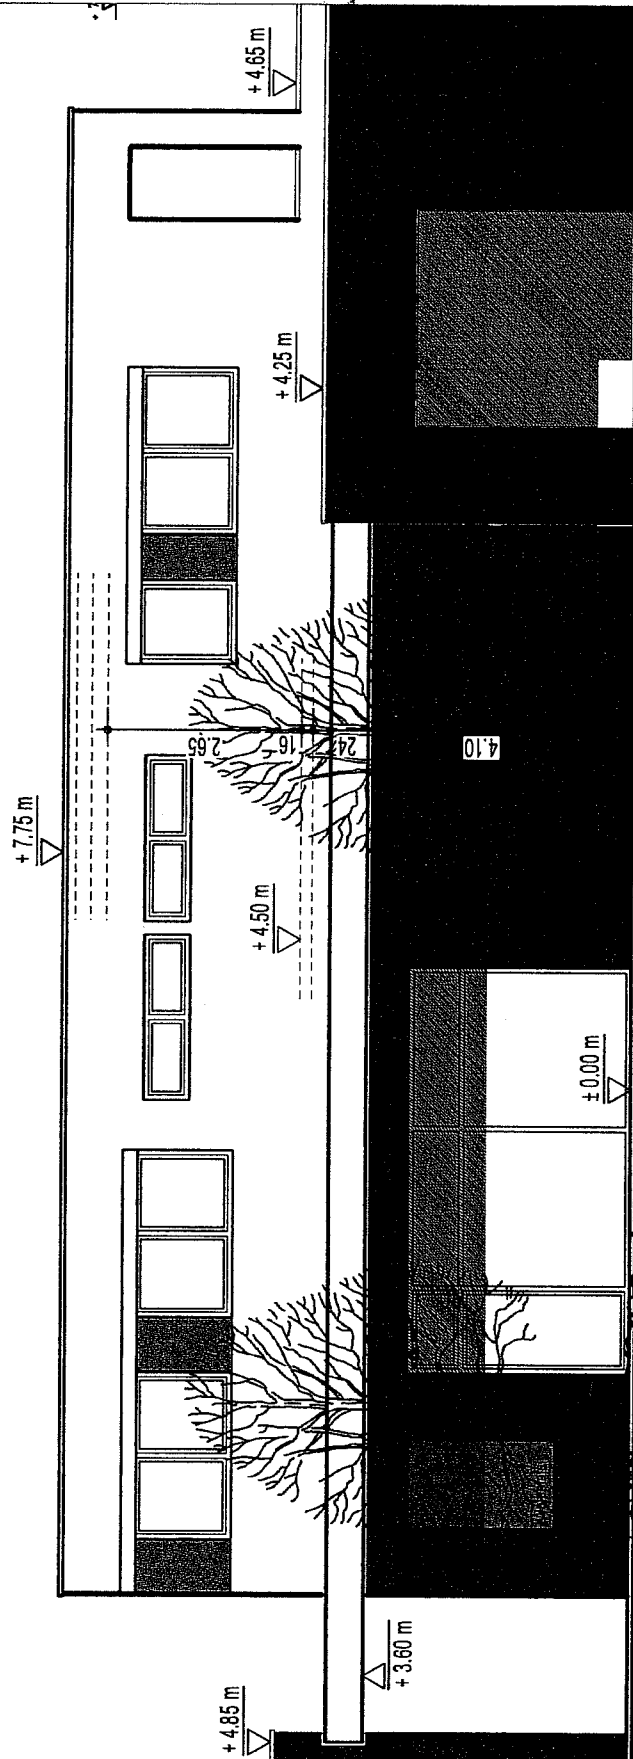


Trafo

Ansicht Hauptstraße



Erweiterung eines SB-Marktes, Hauptstraße / Rotdornallee - Rösrath-Hoffnungst 51503 Rösrath

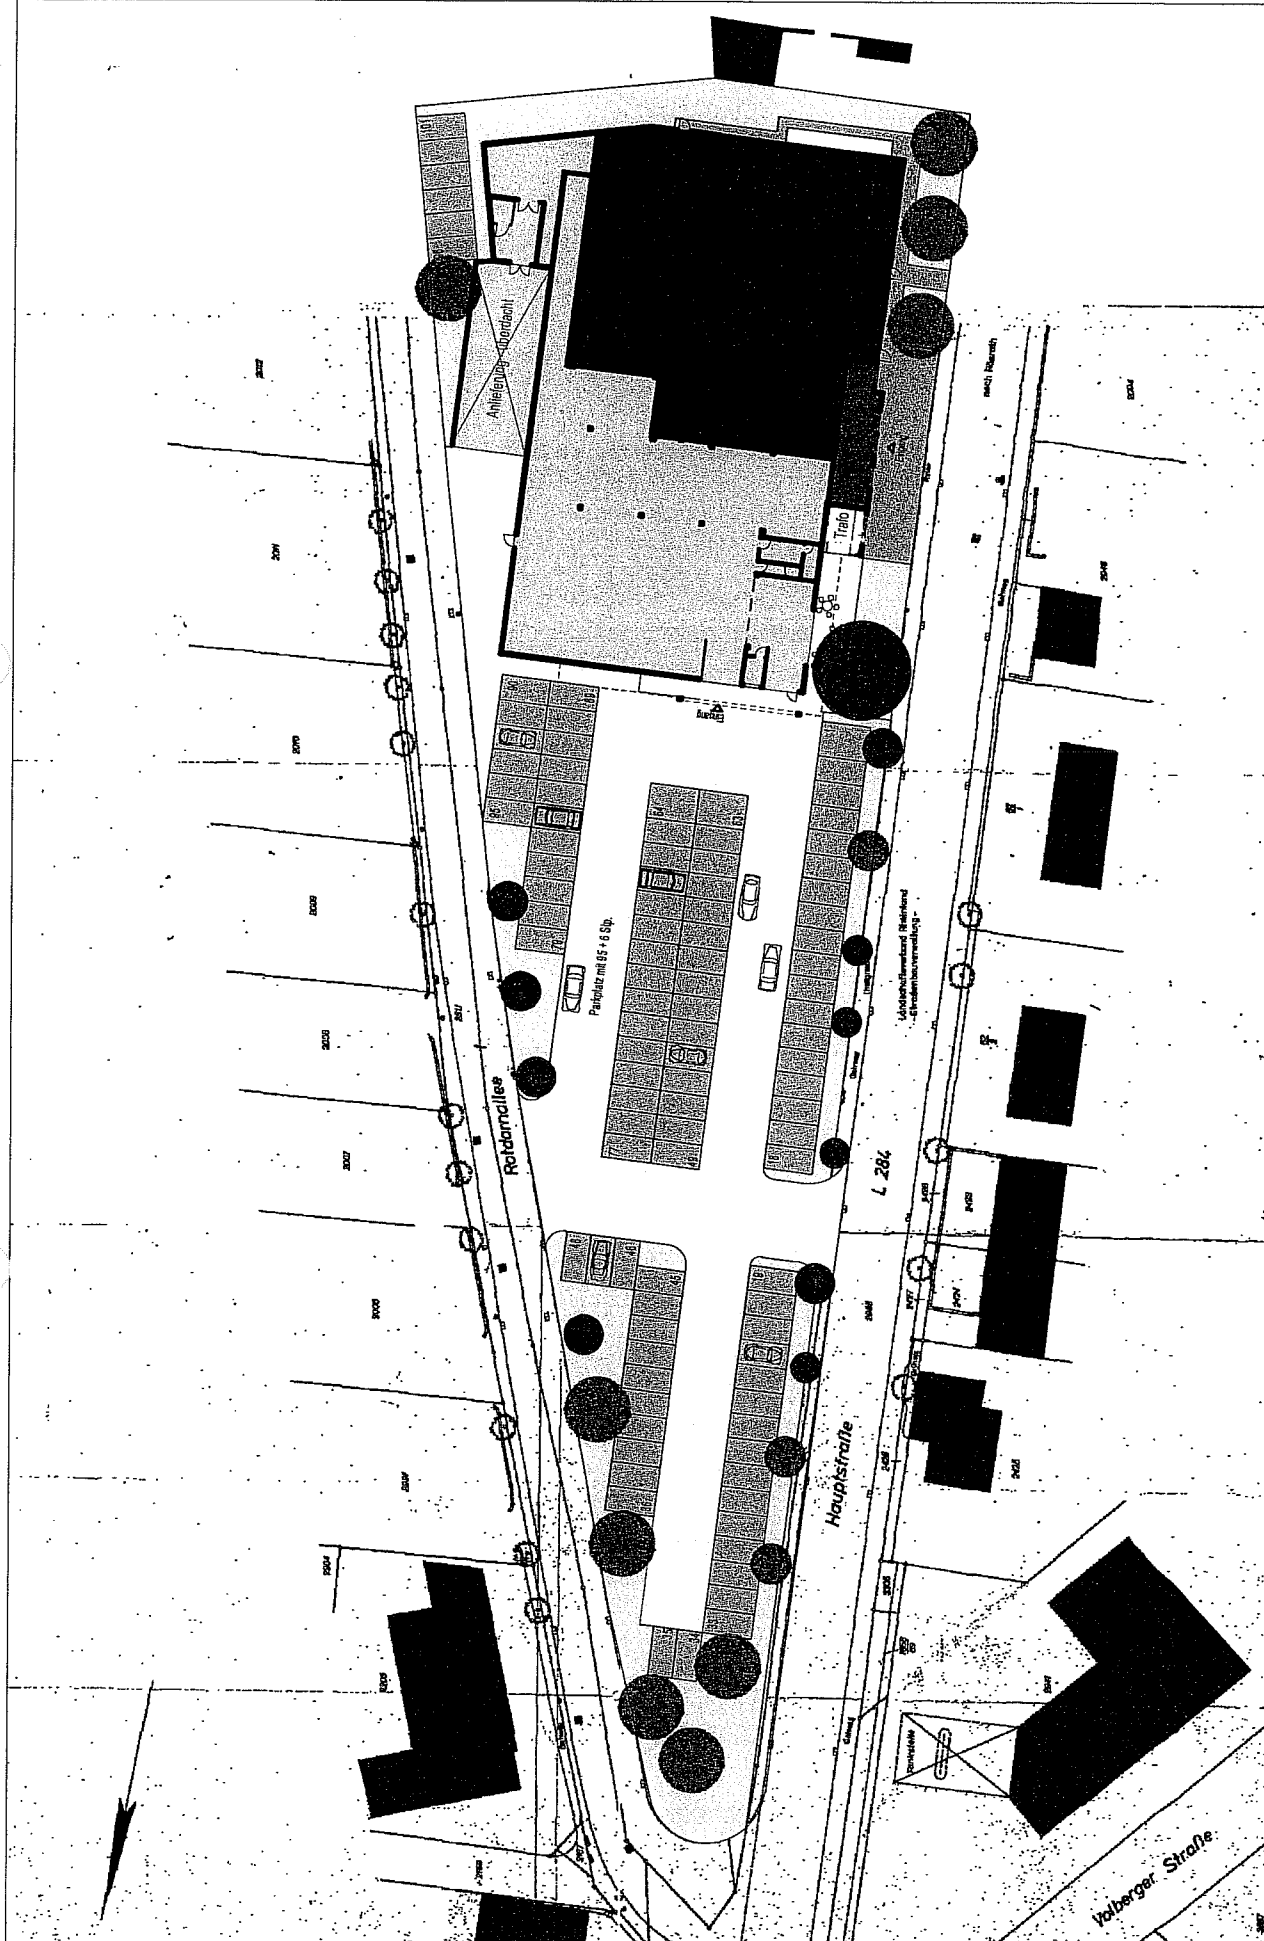

Heinz Hennes Architekt BDB Stadtplaner
Ingerer Str. 2, 53797 Lohmar, Tel.: 02246-91810, Fax 918130

Datum: 13.02.2013
Maß-Stab: 1 : 750

