


E 373569 m

N 5642961 m

Anlage A

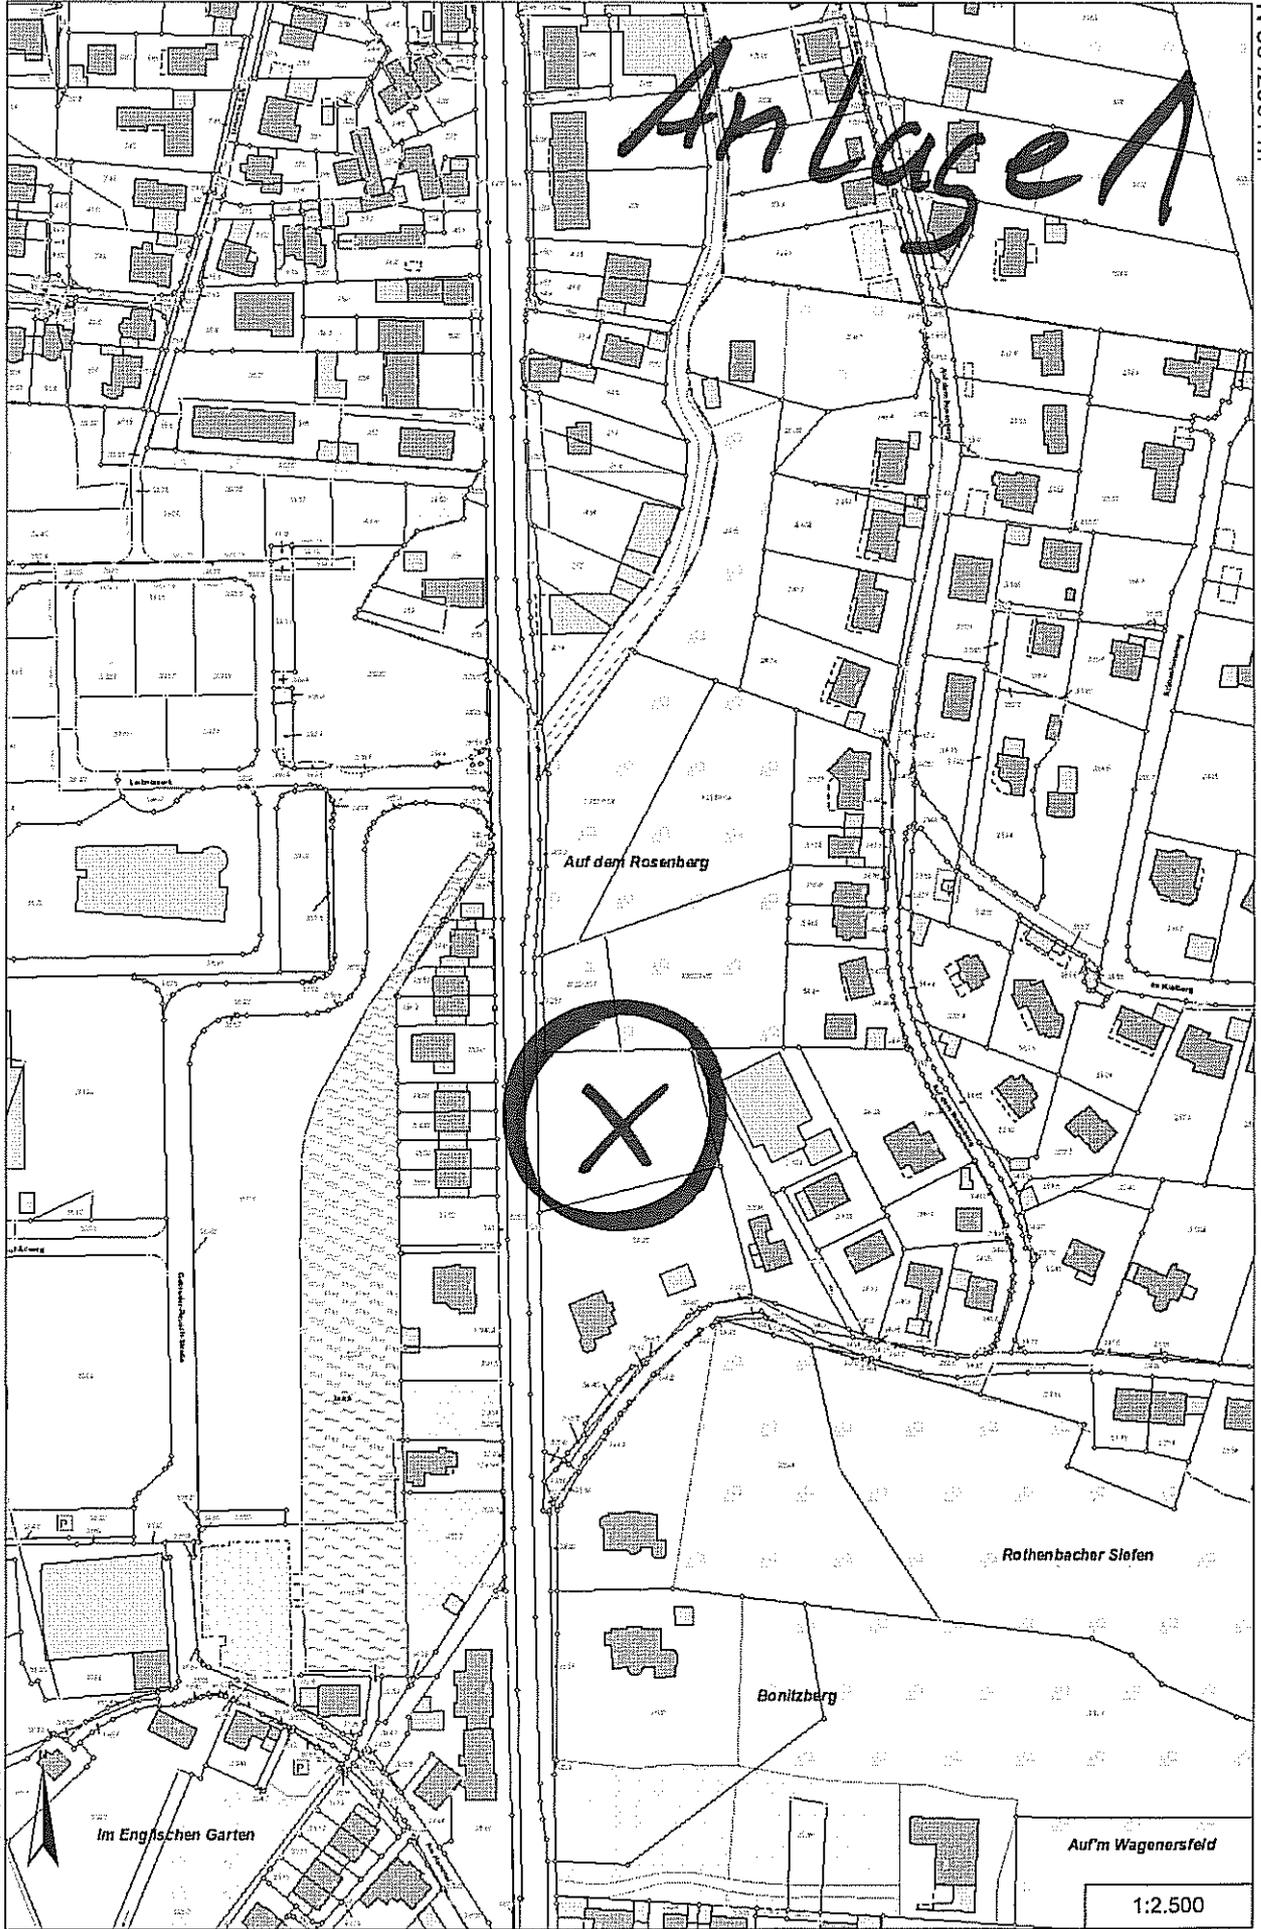

N 5642321 m

E 373159 m

1129/107

0,4 1,2

0

# Anlage 2

3231

L 284

Stichtreibecke für neue Zufahrt

6 m

88 m NN

max FH =  
100 m NN  
LPB 2

max F  
102 m NN

36,5

90 m NN

TG

3390

89 m NN

3387

(P)

WR 2

0,4 1,2

III

0

WD

89 m NN

LPB 2

(D)

G<sub>2</sub>

3389

3397

3399

3393

3432

3433

3392

(P) 30

3237

3238

3339

2912

11

1649/83

2913