



ndfläche : 11,72 x 0,8	= 9,37
bestandfläche : 9,37	
iche 5 unter	
(Norden) :	100,00
öhe : (88,37 + 88,37) x v2	88,37
ndhöhe : 11,63	
ndfläche : 11,63 x 0,8	= 9,30
bestandfläche : 9,30	
iche 5, 11, 14 unter	
(Osten) :	100,00
öhe : (88,20 + 88,20) x v2	88,20
ndhöhe : 11,80	
ndfläche : 11,80 x 0,8	= 9,44
bestandfläche : 9,44	
unter	

errechnete Abstandfläche : 9,57 x 0,8	= 7,66
erforderliche Abstandfläche :	
geht in Abstandfläche 17 unter	
17 Höhe Wand HW (Norden) :	101,33
geplante Geländehöhe : (89,87 + 89,20) x v2	89,54
anrechenbare Wandhöhe : 11,79	
errechnete Abstandfläche : 11,79 x 0,8	= 9,43
erforderliche Abstandfläche :	
17a Höhe Wand HW (Norden) :	101,33
geplante Geländehöhe : (89,87 + 89,87) x v2	89,87
anrechenbare Wandhöhe : 11,46	
errechnete Abstandfläche : 11,46 x 0,8	= 9,16
erforderliche Abstandfläche :	

geplante Geländehöhe : (90,00 + 90,00) x v2	90,00
anrechenbare Wandhöhe : 10,82	
errechnete Abstandfläche : 10,82 x 0,4	= 4,33
erforderliche Abstandfläche :	
geht in Abstandfläche 23 unter	
25 OK Geländer (Osten) :	99,45
mittlere Geländehöhe : (90,40 + 90,40) x v2	90,40
anrechenbare Wandhöhe : 9,04	
errechnete Abstandfläche : 9,04 x 0,4	= 3,62
erforderliche Abstandfläche :	
geht in Abstandfläche 23 unter	
26 OK Brüstung (Süden) :	98,75
geplante Geländehöhe : (89,87 + 89,50) x v2	89,69
anrechenbare Wandhöhe : 9,06	
errechnete Abstandfläche : 9,06 x 0,8	= 7,25
erforderliche Abstandfläche :	

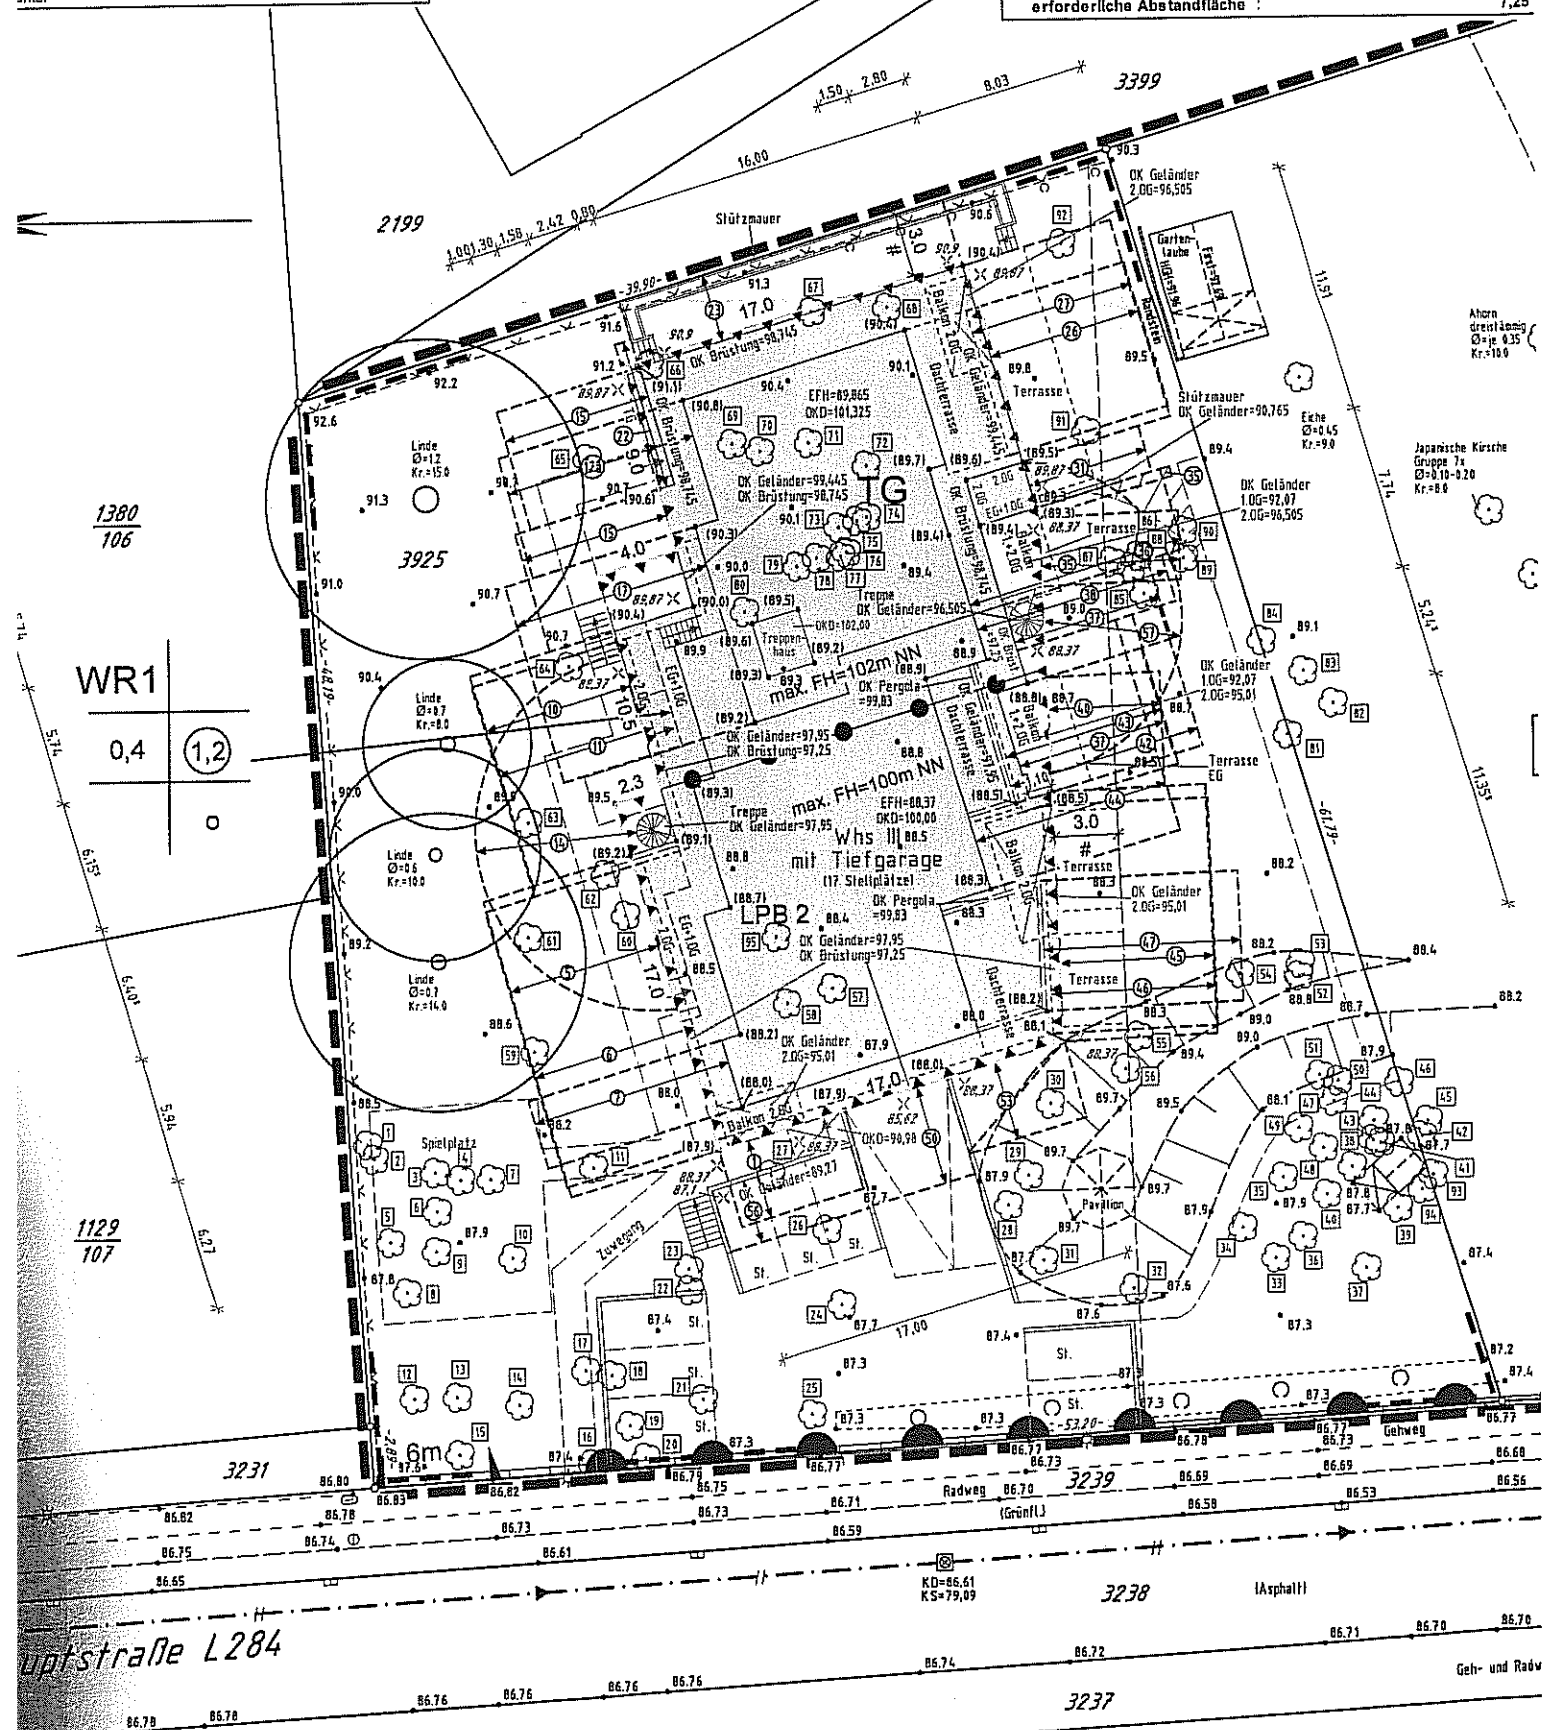



Vermerk:
Die Kanalsohle ist dem Bestandsplan
der Stadt Rösrath entnommen.

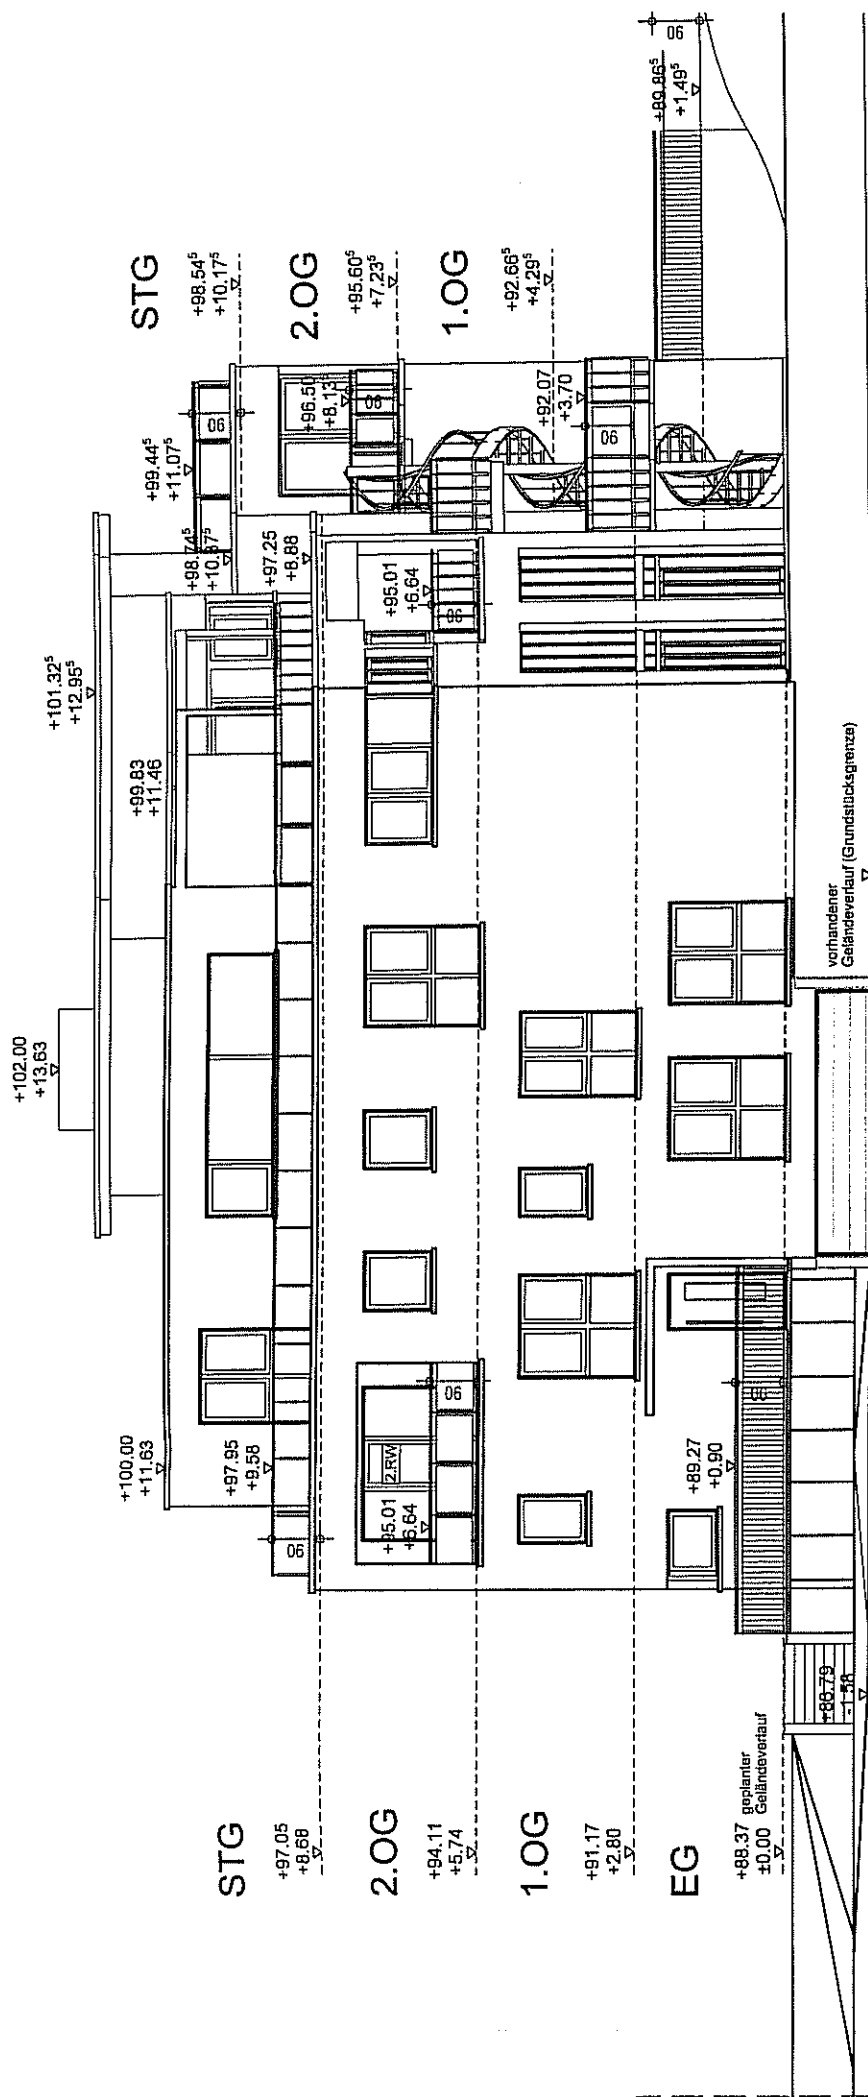

Ansicht Strasse (Westen)

Ansicht Eingang (Norden)

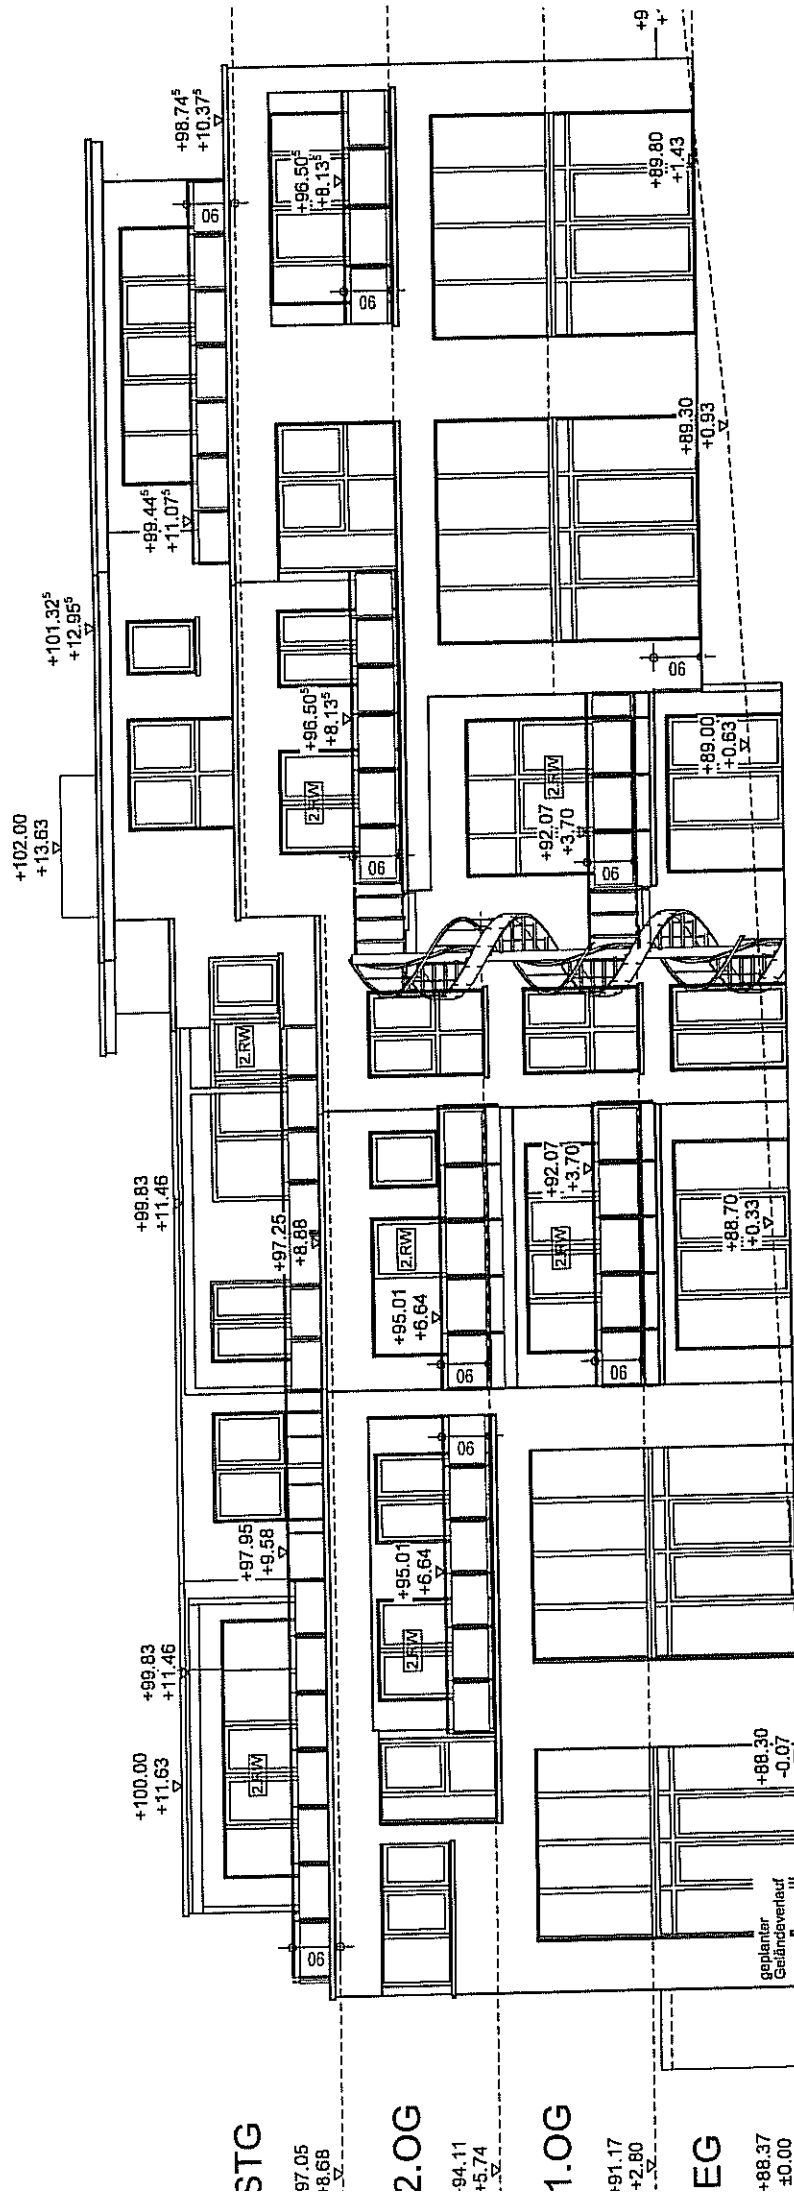

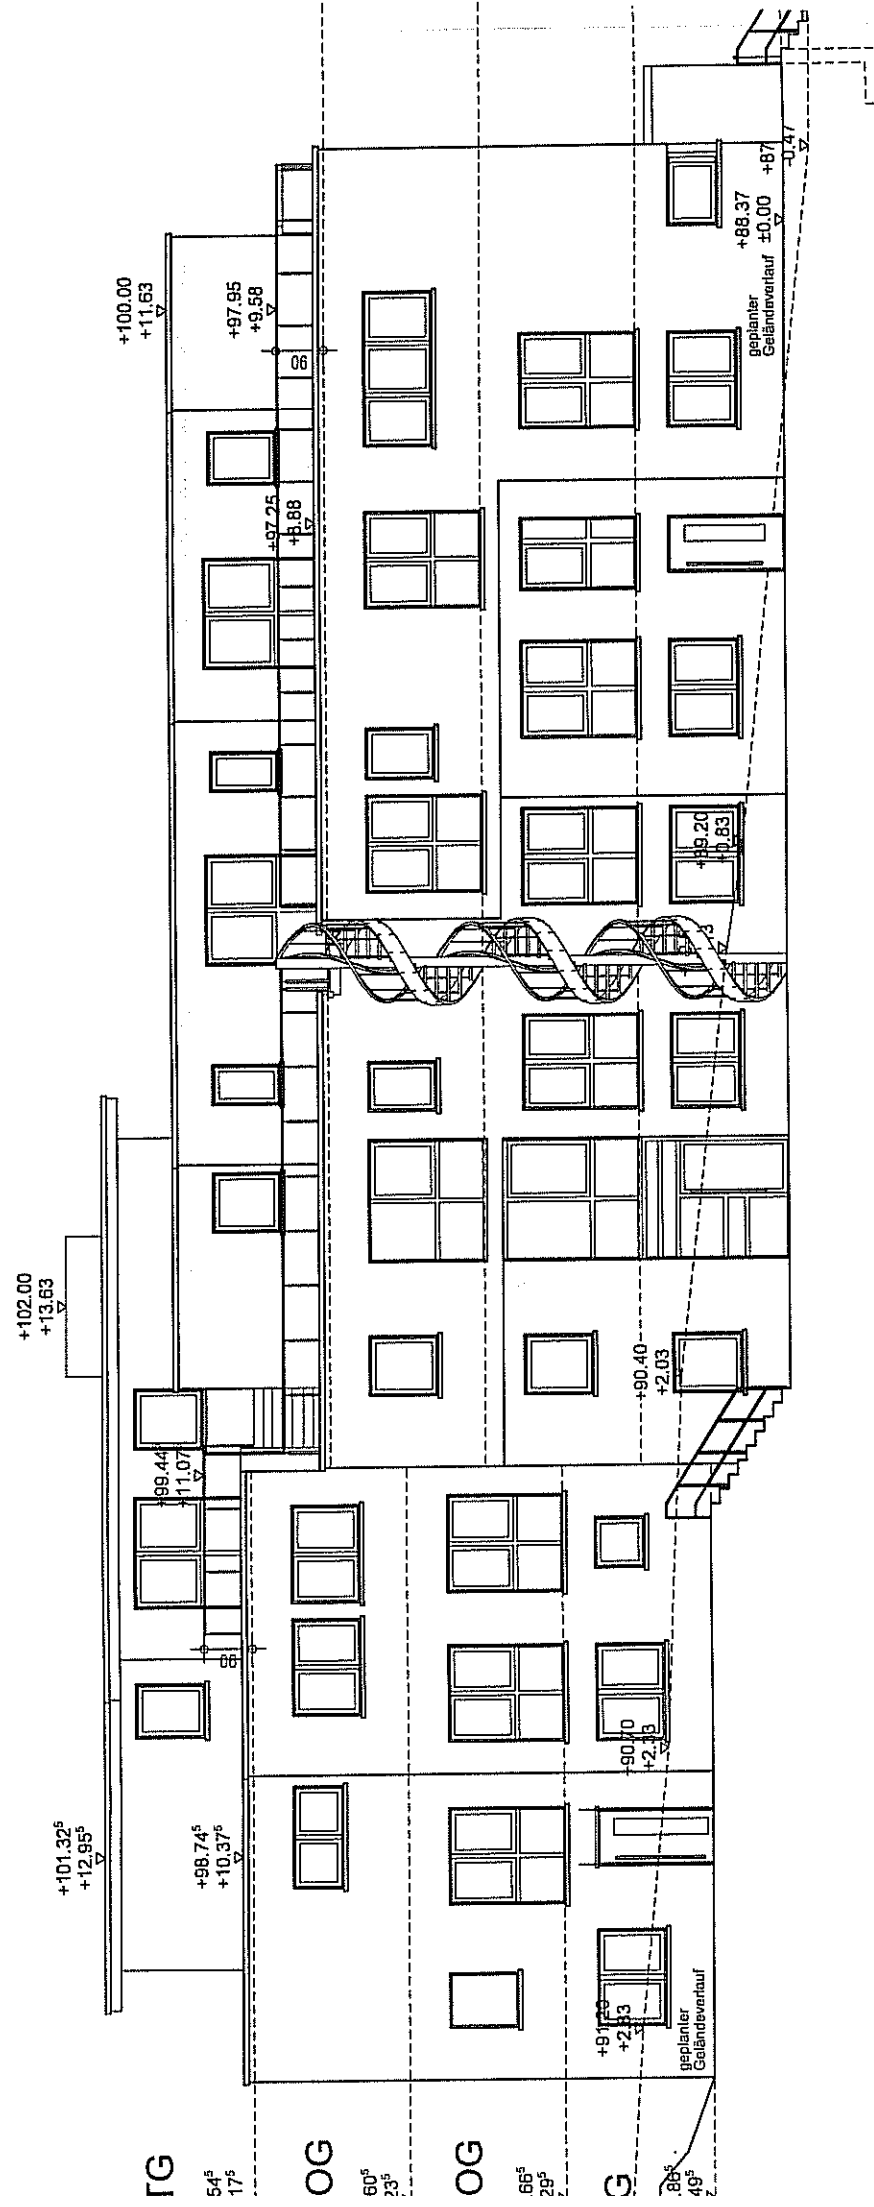

Ansicht Eingang (Norden)